



Situación

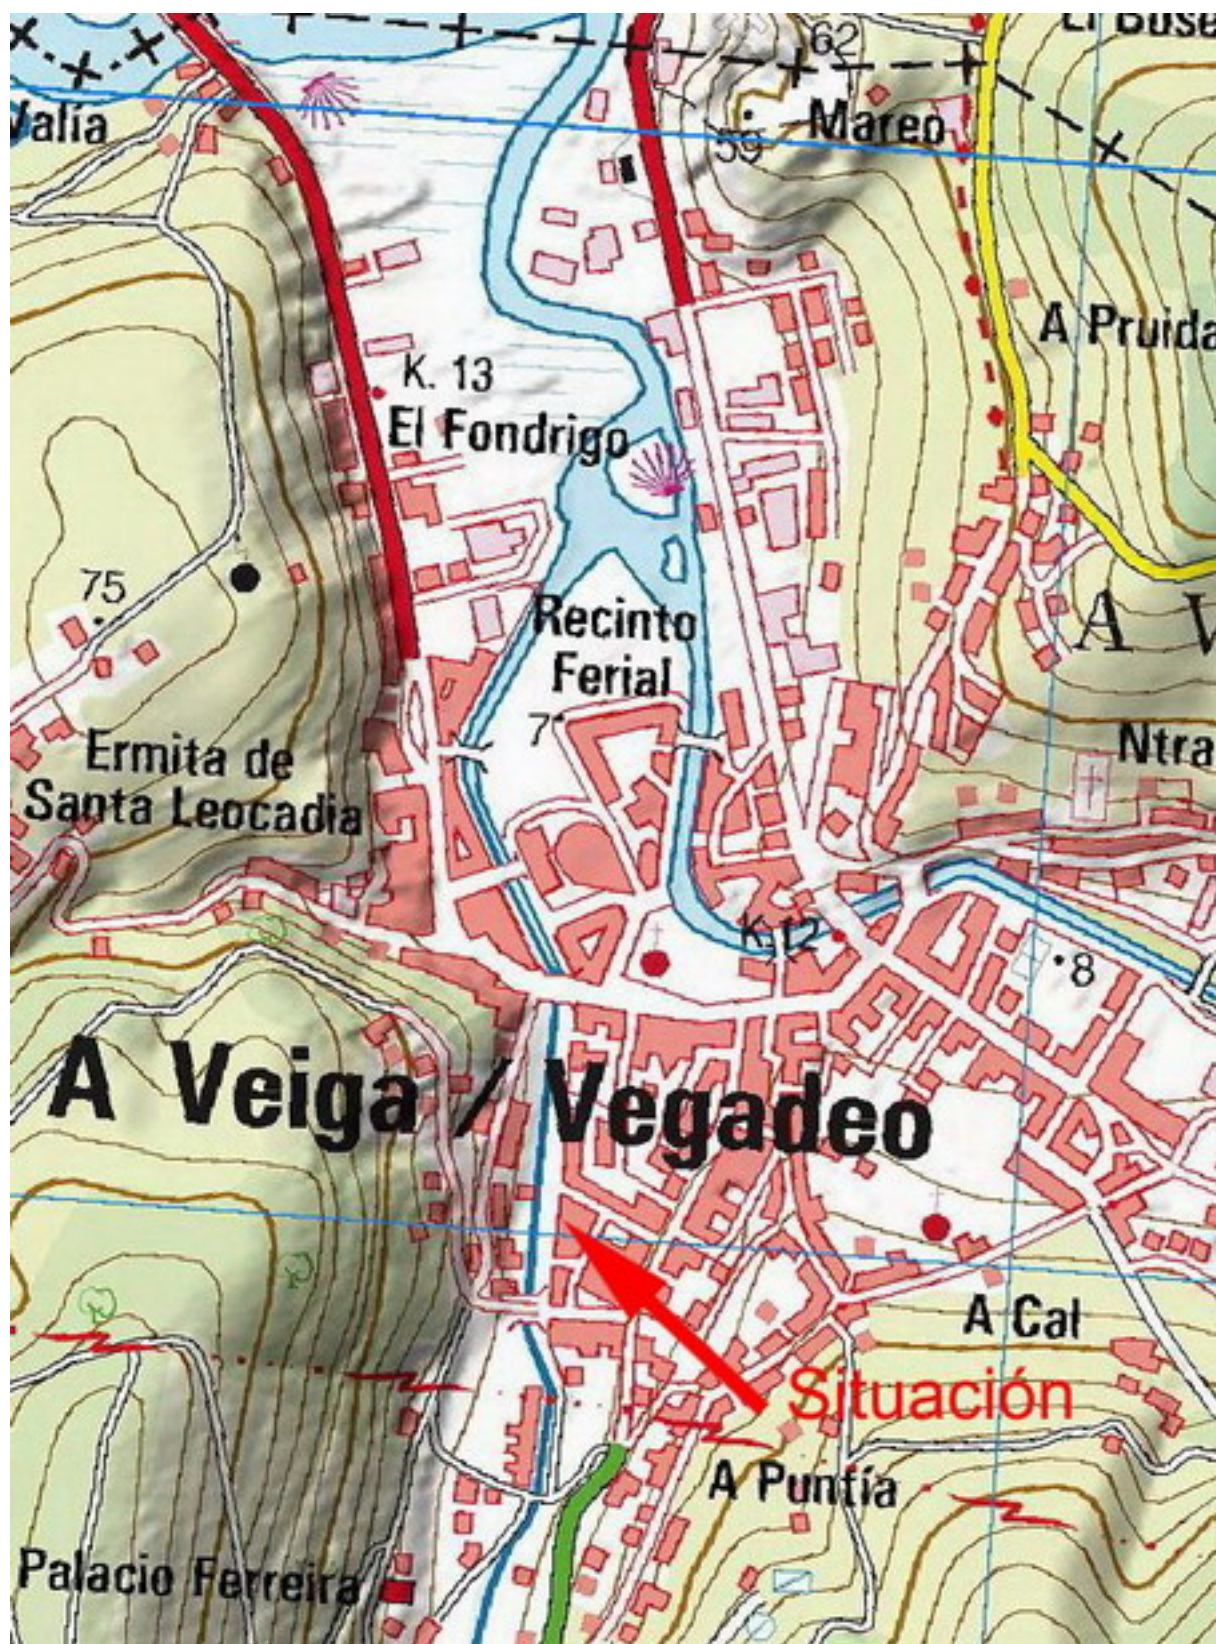

Emplazamiento

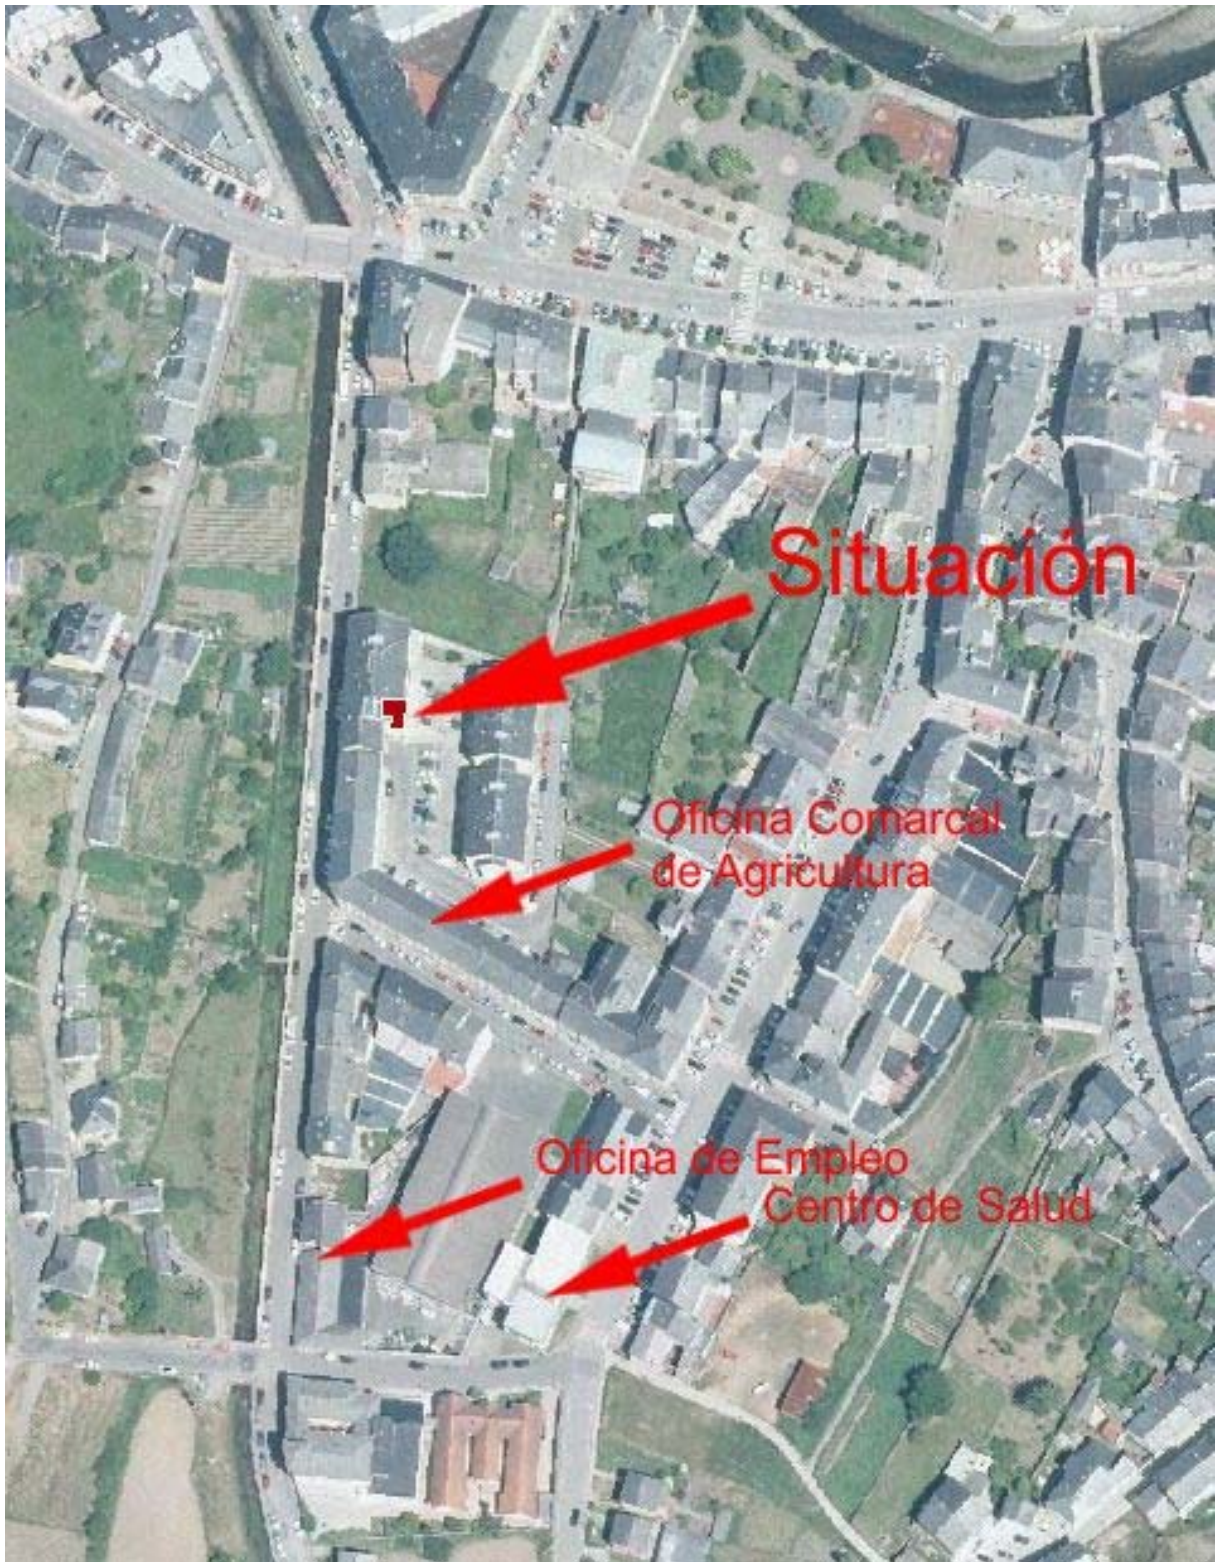

Descripción

Se trata de un local en la planta baja de un edificio de viviendas, tiene acceso desde el una plaza interior de la manzana Esta cerrado con muros de fábrica, cargado y pintado, con ventanales de aluminio y una puerta acristalada.

Interiormente se encuentra diáfano.-

Datos registrales

URBANA: departamento número UNO. Local sito en la planta baja, con entrada independiente desde la calle, por la fachada Este del bloque uno y casa uno, del grupo de viviendas de protección oficial, promoción pública A84-/140 de Vegadeo, que ocupa una superficie útil de cuarenta y dos metros setenta y dos decímetros cuadrados. Linda situándose frente a la entrada del local, fachada Este, por el fondo, portal de la casa a la que pertenece y cuartos procomunales de contadores de electricidad, de contadores de agua y telefonía y de depósitos de basura; derecha, finca número 3; izquierda, cuarto de contadores de electricidad y porche de acceso al portal, y frente, terrenos del grupo y viales y zonas verdes, carece de distribución. Tiene una cuota de participación de dos enteros, cincuenta y seis centésimas por ciento.

Inscrito en el **Registro de la Propiedad de Castropol** al Tomo **481**, Libro **49 Folio169**, Inscripción **1ª**. Finca N° **13397**.

Datos catastrales

La referencia catastral de este local es **7843040PJ5174S0004QE**.

Fotografías



