

C/ ARENAL Nº 120


CUADRO DE SUPERFICIES	
Hall	1,96 m2
Zona Publico	42,16 m2
Archivo	6,96 m2
Almacen	108,86 m2
Aseo	1,36 m2
Superficie Util	159,94 m2
Superficie Cons.	168,56 m2



20 ENE 2006

VISADO

PROYECTOS Y PERITACIONES c/ Concepcion Arenal nº 9 3º I Miranda de Ebro (BURGOS) Tlf: 947059604	PROYECTO: CERTIFICADO DE ACTIVIDAD C/ ARENAL Nº 120 BAJO, MIRANDA DE EBRO, BURGOS	
FECHA: DICIEMBRE 2005	PLANO PLANO DE COTAS Y SUPERFICIES, PLANTA BAJA	
ESCALA: 1\ 50		
ARQUITECTO TECNICO: MIGUEL ANGEL RUIZ PLAZA	LA PROPIEDAD: SCD CENTRO ASTURIANO	
		PLANO Nº 2

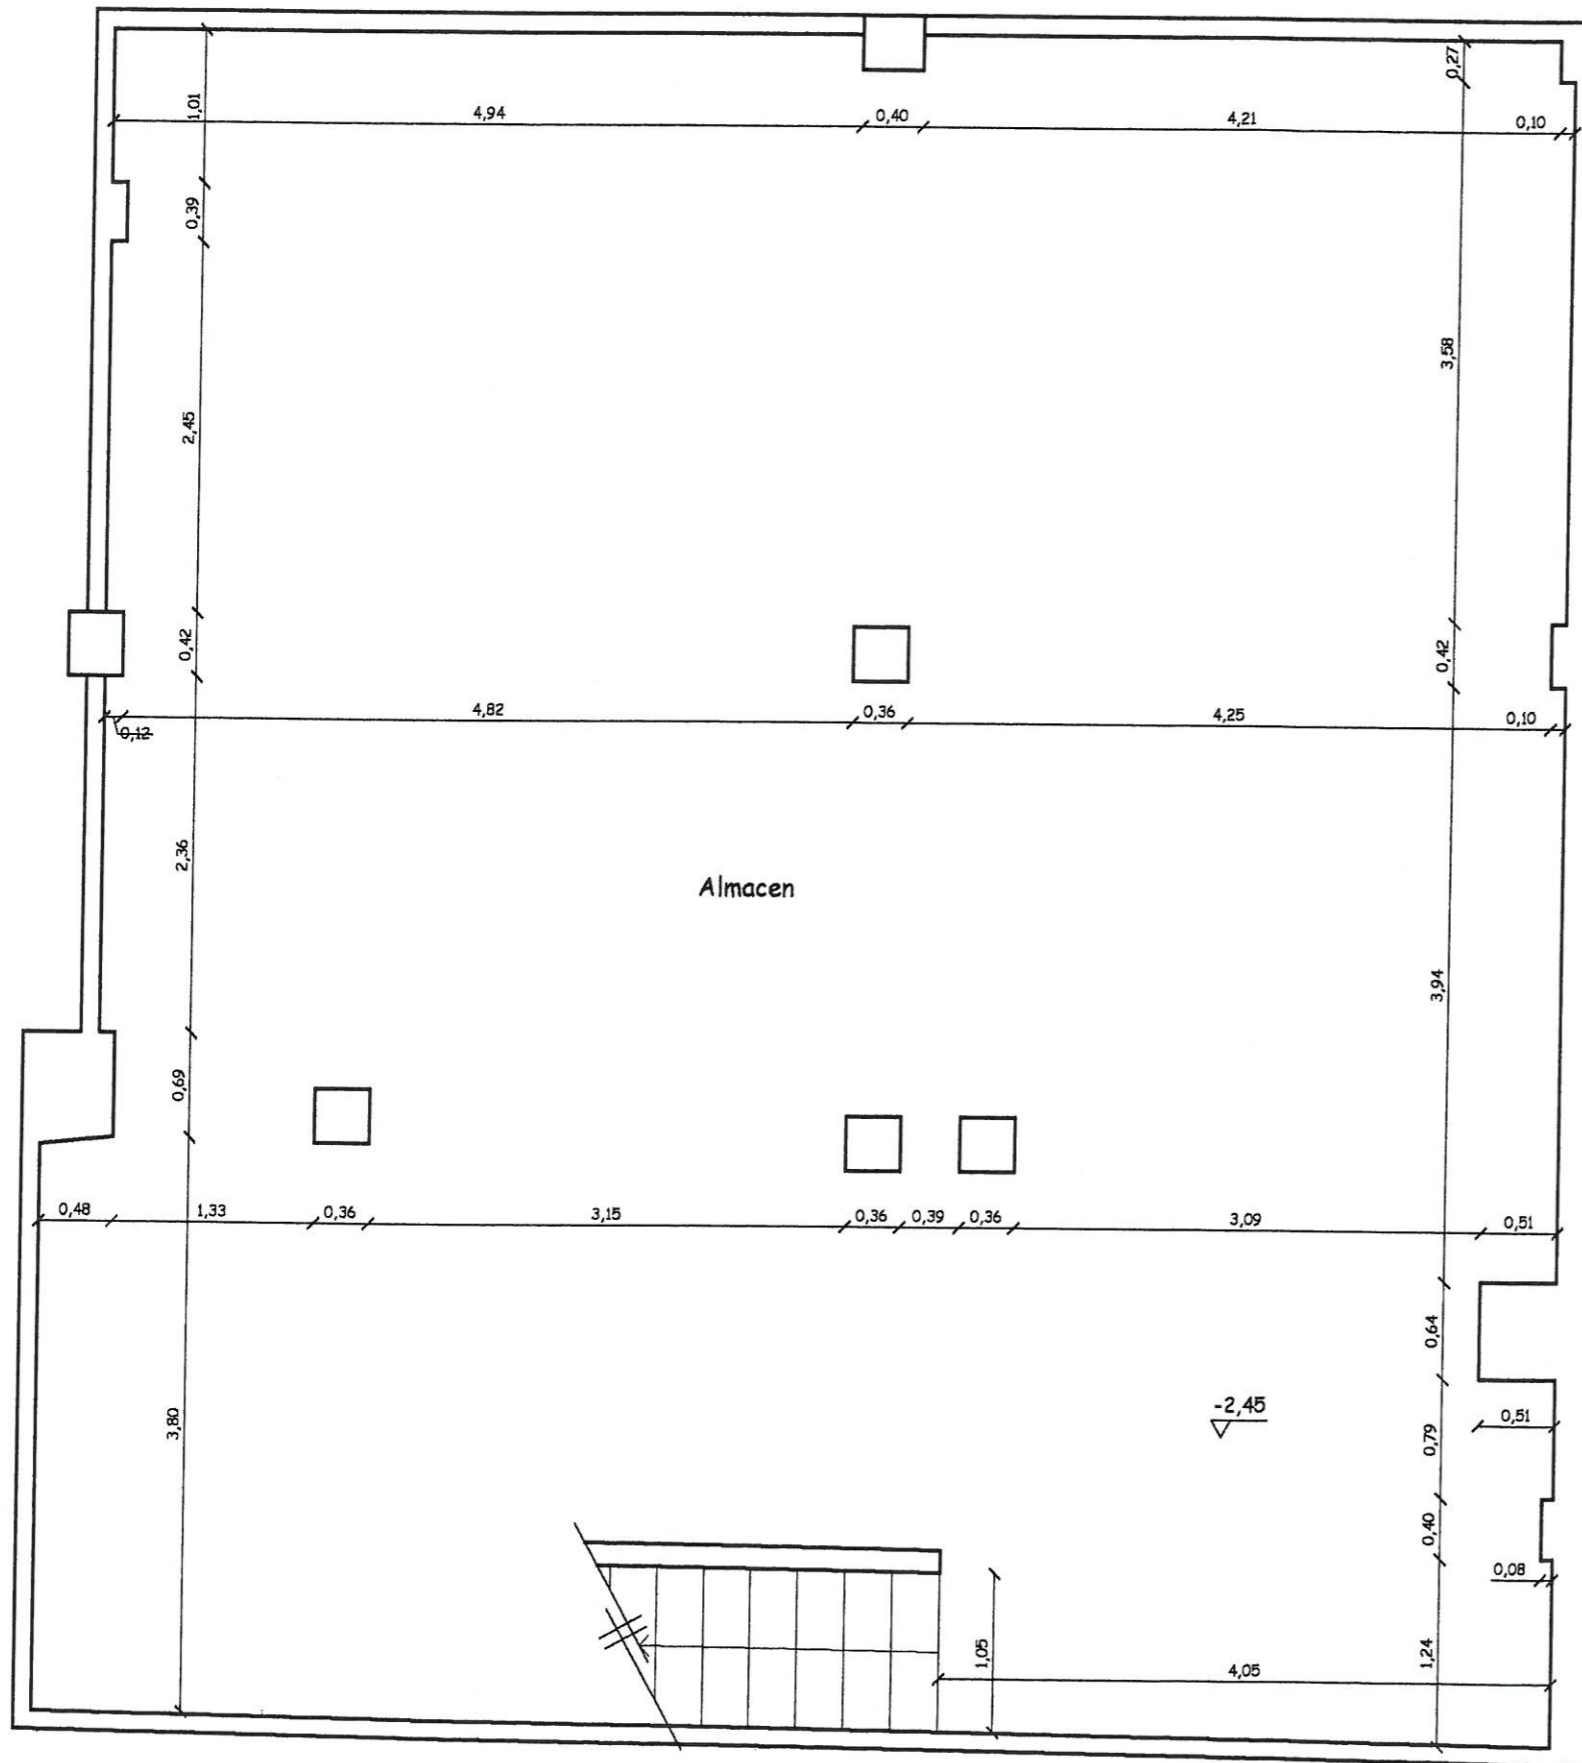

C/ ARENAL Nº 120

**CUADRO DE SUPERFICIES**

Hall	1,96 m <sup>2</sup>
Zona Publico	42,16 m <sup>2</sup>
Archivo	6,96 m <sup>2</sup>
Almacen	108,86 m <sup>2</sup>
Aseo	1,36 m <sup>2</sup>
<b>Superficie Util</b>	<b>159,94 m<sup>2</sup></b>
<b>Superficie Cons.</b>	<b>168,56 m<sup>2</sup></b>



20 ENE 2006

**VISADO**

PROYECTOS Y PERITACIONES c\ Concepcion Arenal nº 9 3º I Miranda de Ebro (BURGOS) Tlf: 947059604	<b>PROYECTO:</b> CERTIFICADO DE ACTIVIDAD C/ ARENAL Nº 120 BAJO, MIRANDA DE EBRO, BURGOS
<b>FECHA:</b> DICIEMBRE 2005	<b>PLANO</b> PLANO DE COTAS Y SUPERFICIES, PLANTA SOTANO
<b>ESCALA:</b> 1\ 50	
<b>ARQUITECTO TECNICO:</b> MIGUEL ANGEL RUIZ PLAZA	<b>LA PROPIEDAD:</b> SCD CENTRO ASTURIANO
	<b>PLANO Nº</b> 3